

Gut Waffenschmiede

📍 **Ort:** Wiesent

📅 **Baujahr:** 1984 und 2025

🔧 **Leistungen:** Planung, Baubegleitung

🌿 **Besonderheiten:** 60 Pferde in Paddockboxen, Reithalle
20 x 60 m, Longierzentrum, Reitplätze 20 x 60 und
20 x 40 m, Angeschlossene Wohnungen für
Pferdebesitzer

Eine Modernisierung und Erweiterung der Reitanlage wird
derzeit von uns geplant und betreut.

www.gut-waffenschmiede.de



Reitsportanlage


Ort: München

Baujahr: in Planung

Leistungen: Planung, Projektentwicklung in Kooperation mit Leve Architects


Besonderheiten:

- Paddockboxen
- Gruppenhaltung
- Reithalle
- Reitplatz
- Longierzirkel
- Lager/Maschinen
- Ausläufe und Weiden

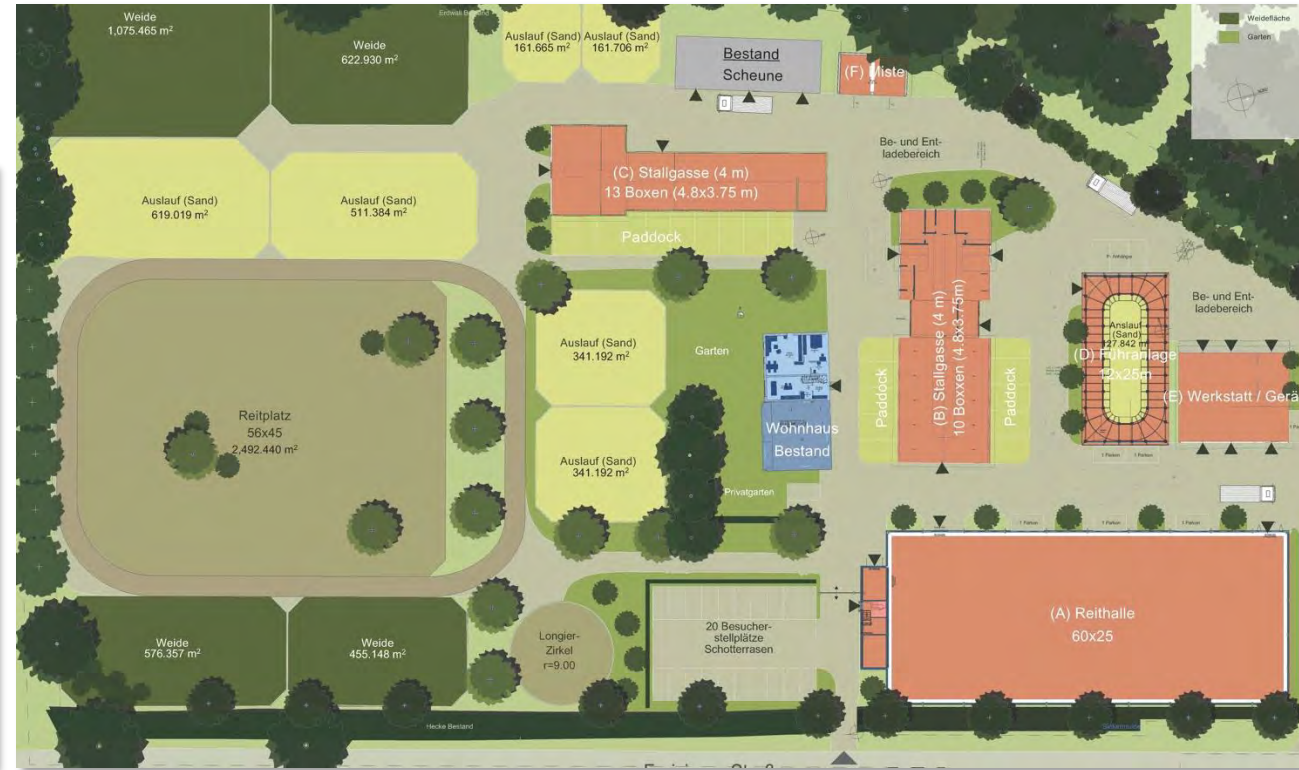

Pensionsstall

- 📍 Ort: München nahe Ammersee
- 📅 Baujahr: in Planung
- 🔧 Leistungen: Planung, Projektentwicklung
- 🌿 Besonderheiten:
 - Paddockboxen
 - Gruppenhaltung
 - Reithalle mit Personalwohnung
 - Reitplatz
 - Longierzirkel
 - Lager/Maschinen
 - Ausläufe und Weiden
 - Betriebsleiterhaus

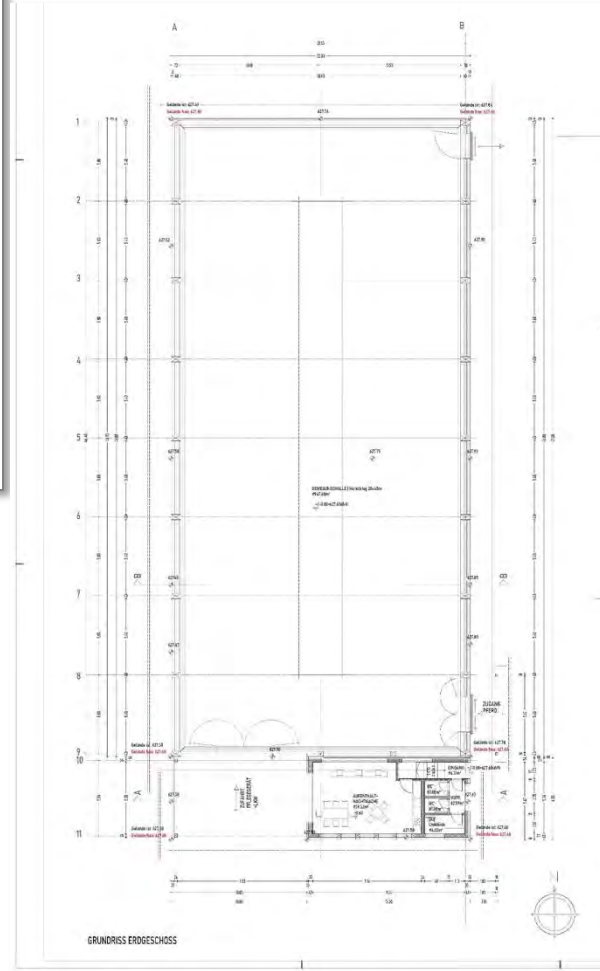

Theo – Zentrum für tiergestützte Therapie Ostbayern

- 📍 Ort: Regensburg
- 📅 Baujahr: 2025
- 🛠 Leistungen: Planung
- 🌿 Besonderheiten:
 - Reithalle/Mehrzweckhalle
 - Boxen, Paddocks, Offenstall
 - Halle für Kleintiere
 - Bergeräume
 - Werkstätte
 - Therapie- und Schulungsräume



Reitsportanlage

- 📍 Ort: im Chiemgau
- 📅 Baujahr: 2024
- 🔧 Leistungen: Planung, Baubegleitung
- 🌿 Besonderheiten:
 - Rund-um-Paket mit Spa-Bereich
 - Wiederaufbau



Offenstall


-  Ort: Altomünster
 Baujahr: im Bau seit 2024
 Leistungen: Planung
 Besonderheiten:
- Stallgebäude
 - Mistlege
 - Lager
 - Heuraufen
 - Reitplatz
 - Wegeflächen




M 1:100 | ANSICHT VON OSTEN




M 1:100 | ANSICHT VON WESTEN

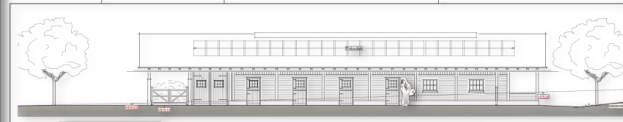

M 1:100 | ANSICHT VON SÜDEN

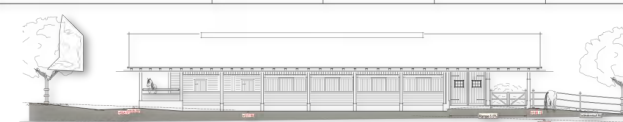


M 1:100 | ANSICHT VON NORDEN

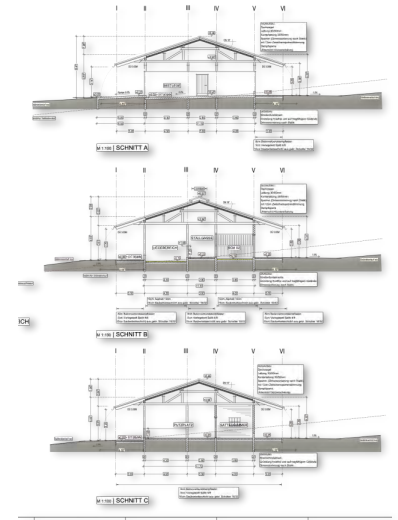

Bewegungsstall // im Bau



- 📍 Ort: Dietramszell
- 📅 Baujahr: im Bau seit 2023
- 🔧 Leistungen: Planung
- 🌿 Besonderheiten:
 - Bewegungsstall
 - Serviceräume
 - Reitplatz

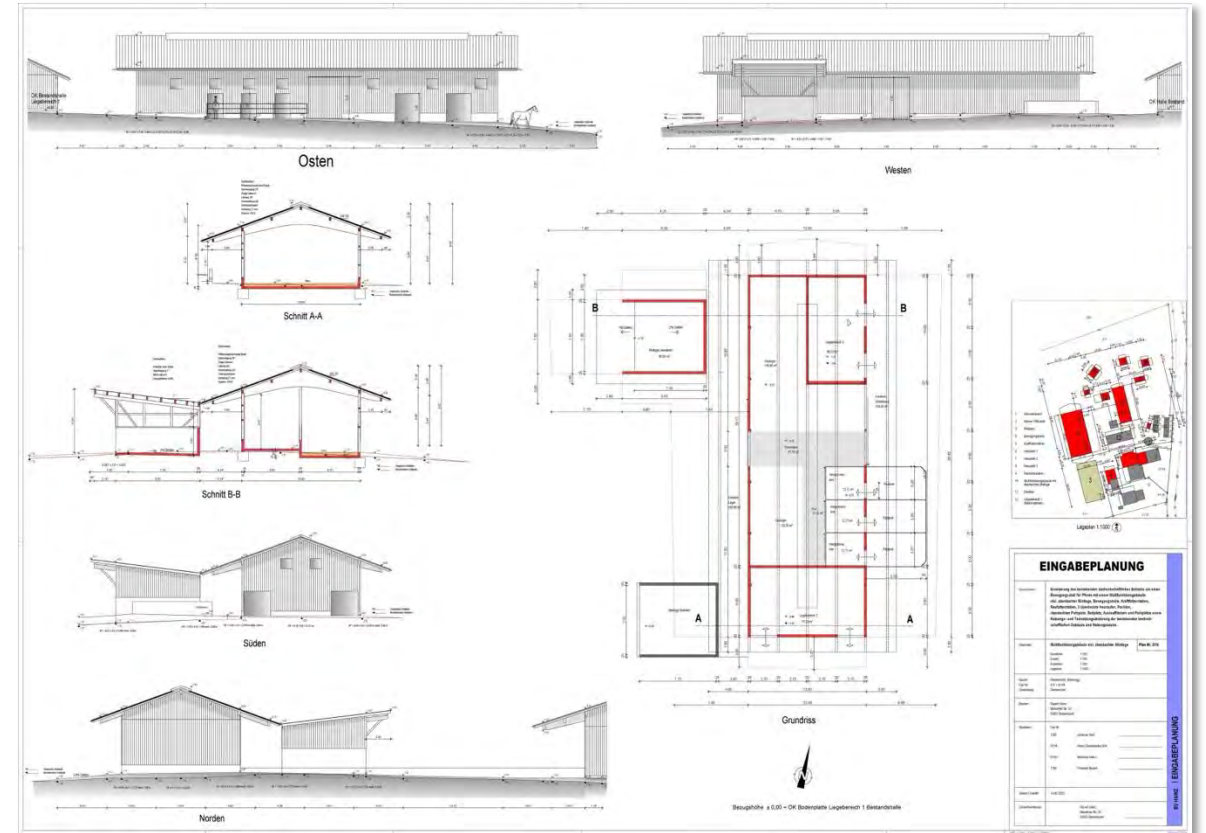

EINGABEPLANUNG	
Projekt:	Bauwerk: Bewegungsstall
Standort:	Ort: Dietramszell
Maßstab:	1:500
Datum:	2023
Blatt:	1 von 1
Gezeichnet:	F. Fink
Geprüft:	F. Fink
Freigegeben:	F. Fink
Architekt:	F. Fink
Planung:	F. Fink
Entwurf:	F. Fink
Detail:	F. Fink
Druck:	F. Fink

Offenstall

- 📍 Ort: Mainburg
📅 Baujahr: 2021
🔧 Leistungen: Planung
🌿 Besonderheiten:
- Stallgebäude
 - Mistlege
 - Lager
 - Heuraufen
 - Reitplatz
 - Wegeflächen

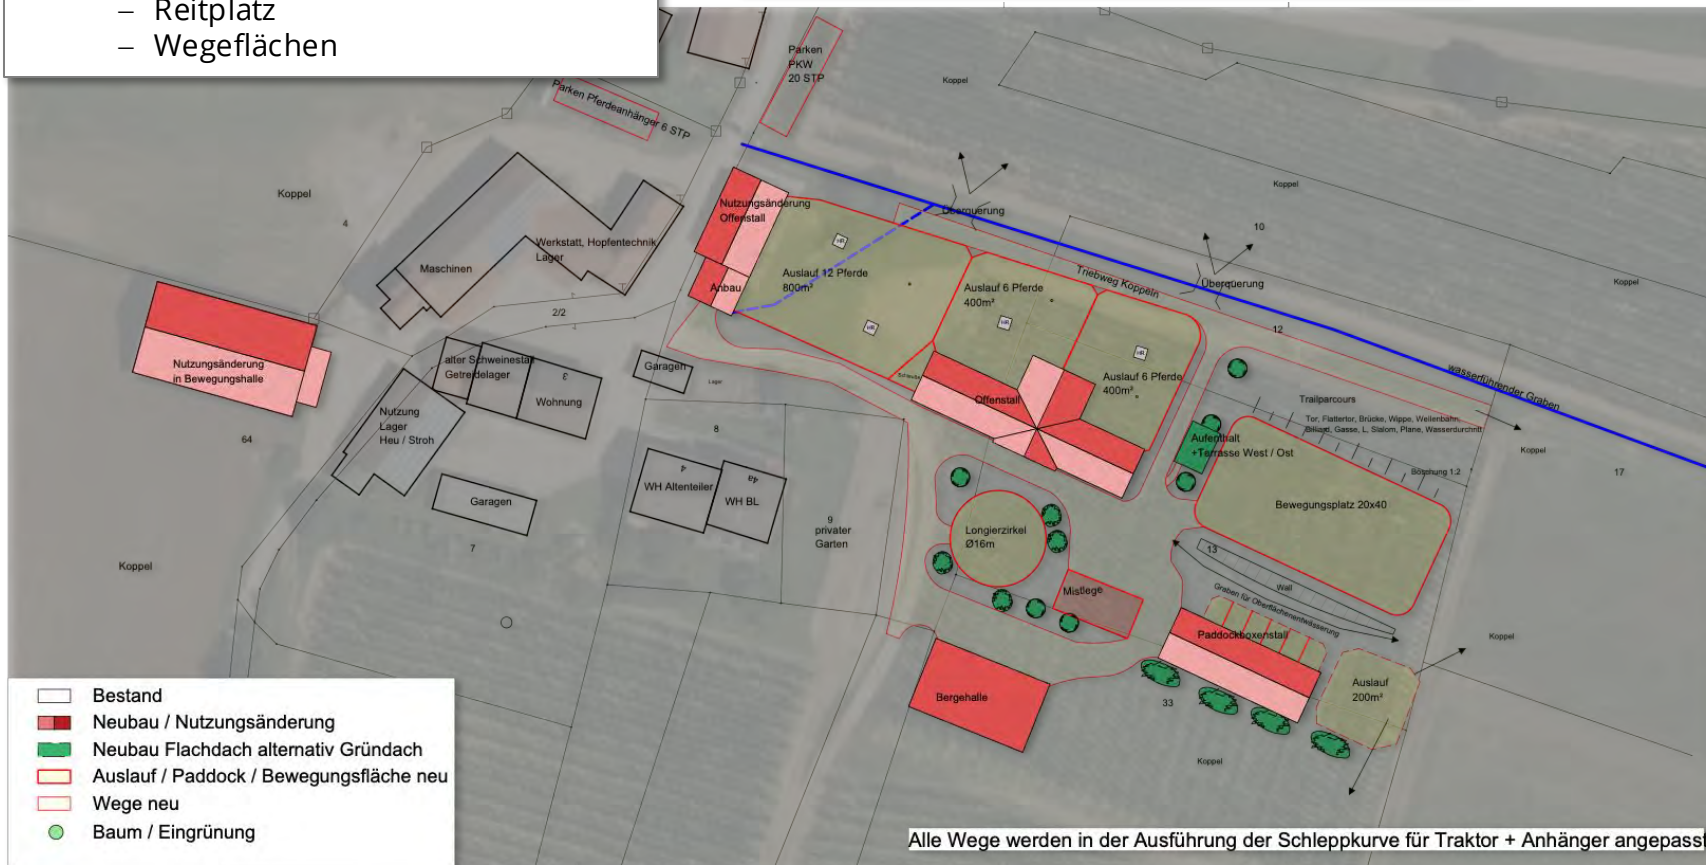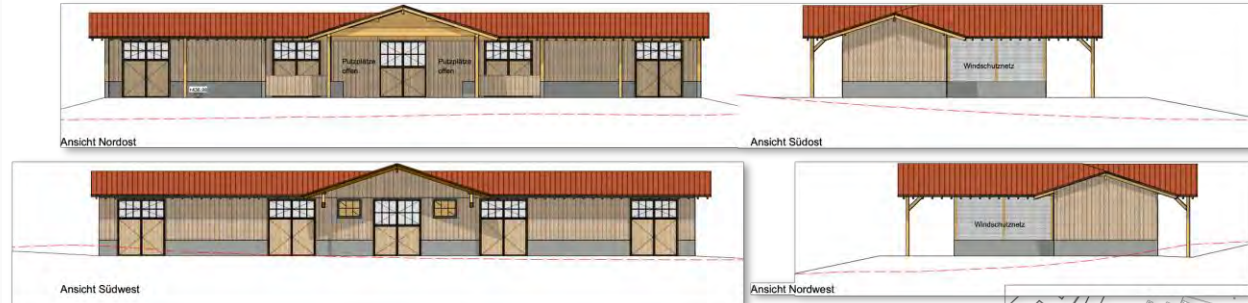

Reitsportzentrum


- 📍 Ort: Tengling
📅 Baujahr: 2021-
🔧 Leistungen: Planung in
Zusammenarbeit mit Viebrock
🌿 Besonderheiten:
- 3 Stallgebäude
 - Betriebsmittelhalle
 - Personalwohnungen
 - Springplatz
 - Longierzentrum



Pensions- und Rehastall

Ort: Zolling
Baujahr: 2019
Leistungen: Planung
Besonderheiten:

- Umbau eines Kuhstalls in Paddockboxen
- Gurppenställe
- Rehazentrum
- Longierzentrum
- Reithalle
- Reitplatz

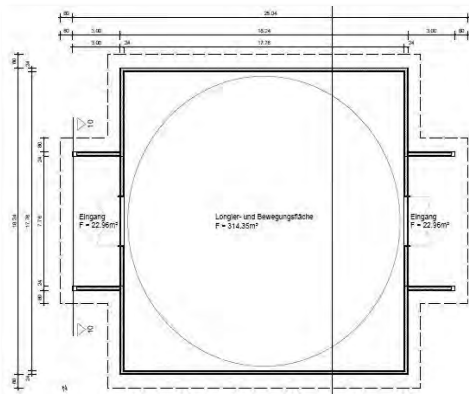

Pensionsstall

- 📍 Ort: Oberhausen
- 📅 Baujahr: 2019
- 🔧 Leistungen: Planung und Baubegleitung
- 🌿 Besonderheiten:
 - Reitplatz
 - Paddockboxen mit automatisierter Fütterung

O'Malley & Friends



Bewegungsstall

- 📍 Ort: Oberbiberg
- 📅 Baujahr: 2013/2019
- 🔧 Leistungen: Planung
- 🌿 Besonderheiten:
 - Aussiedlung
 - Bewegungsstall mit Futterhäusern
 - Reitplatz
 - Personalwohnungen
 - Lager



Bewegungsstall

- 📍 Ort: Aufkirchen
📅 Baujahr: 2017
🔧 Leistungen: Planung
🌿 Besonderheiten:
- Bewegungsstall
 - Service
 - Lager






📍 Ort: Hallbergmoos

📅 Baujahr: 2016

🔧 Leistungen: Planung

🌿 Besonderheiten:

- Umnutzung eines Pensionsstalls in eine Klinik mit verschiedenen Behandlungsräumen, Intensivpflegeboxen und Operationssaal

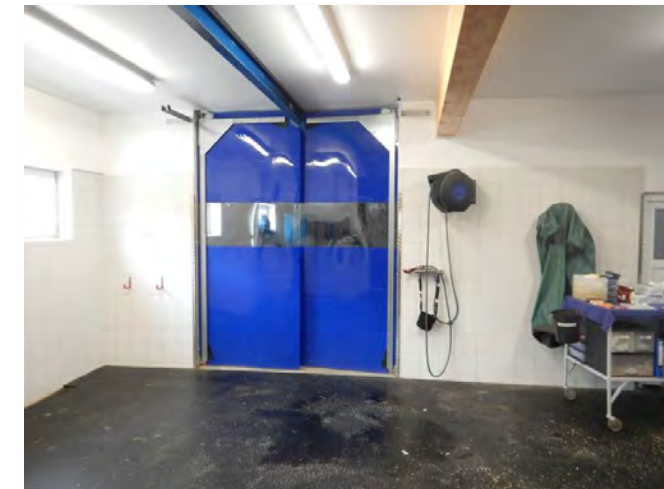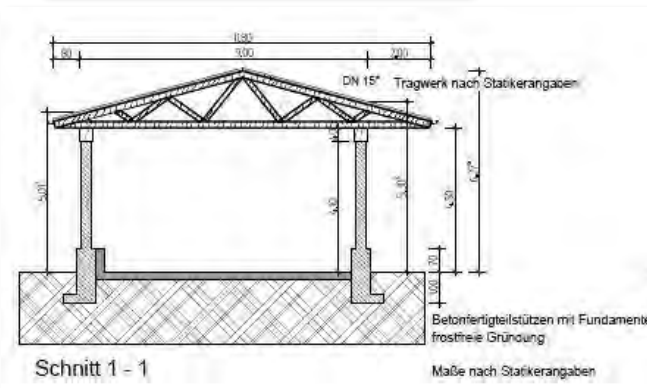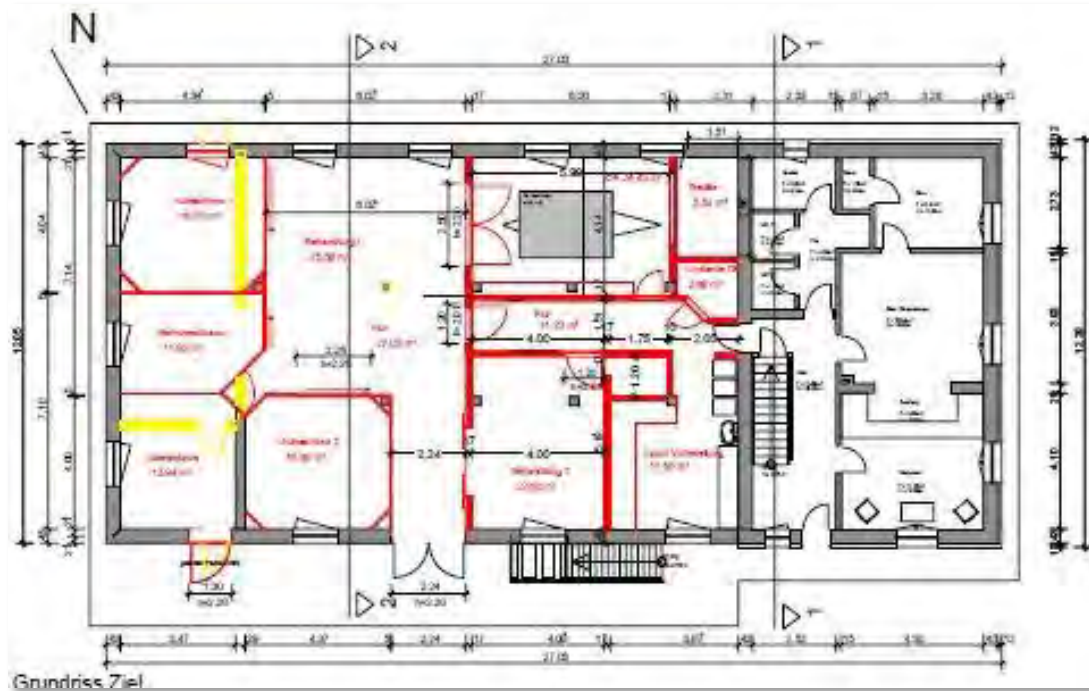

Bewegungsstall

- 📍 Ort: Leonberg
- 📅 Baujahr: 2015
- 🔧 Leistungen: Planung
- 🌿 Besonderheiten:
 Ausbau eines bestehenden
 landwirtschaftlichen Betriebs mit
 Pensionspferdehaltung.
 Erweiterung um einen Offenstall mit
 Bewegungskonzept für 30 Pferde.



Bewegungsstall

📍 Ort: Perchting

📅 Baujahr: 2015

🔧 Leistungen: Planung


🌿 Besonderheiten:

- Neubau eines Bewegungsstalles 40 Pferde
- Servicegebäude mit Aufenthaltsraum
- Futterstationen
- Reitplatz
- Longierzirkel
- Nutzungsänderung




Reithalle

- 📍 Ort: Leutstetten
- 📅 Baujahr: 2015
- 🔧 Leistungen: Planung
- 🌿 Besonderheiten:
 - Gründach

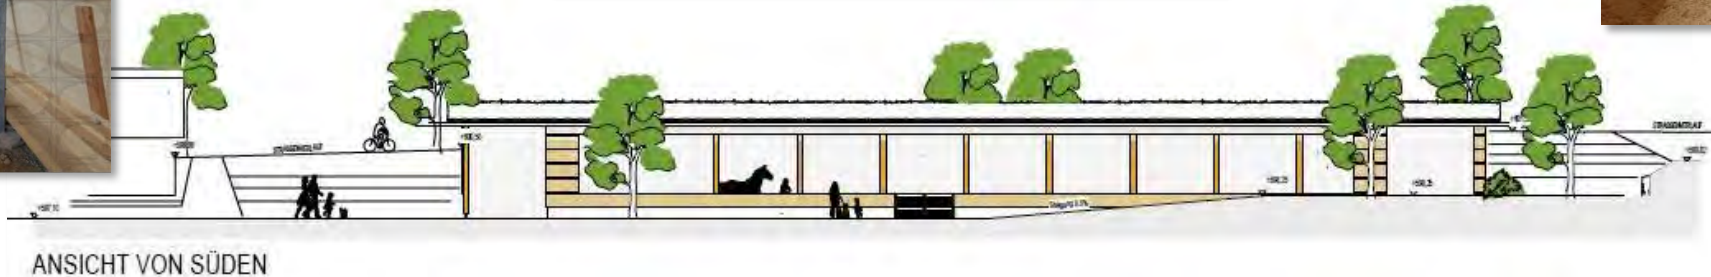

- 📍 Ort: Kleinhartpenning
- 📅 Baujahr: 2015
- 🔧 Leistungen: Planung
- 🌿 Besonderheiten:

- Ziel der Planung war die bestmögliche Nutzung der militärischen Bestandsgebäude. Daher musste nur eine neue Reithalle beantragt werden. Ein sehr anspruchsvolles Planungsprojekt

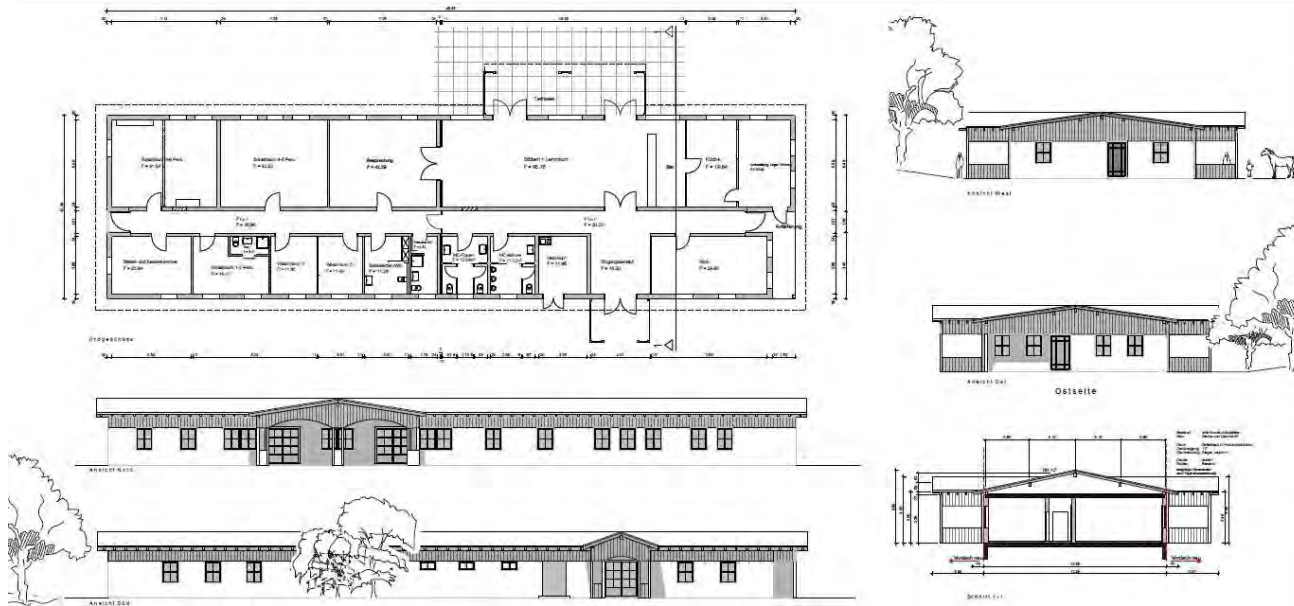


📍 Ort: Brennermühle

📅 Baujahr: 2015

🛠️ Leistungen: Planung

🌿 Besonderheiten:

- Errichtung von 8 Allwetterpaddocks Bau eines Außenreitplatzes 20x60
- Sanierung der vorhandenen Stallgebäude und Reithalle Bau von Koppelanlagen
- Komplette Genehmigungsplanung für eine weitere Ausbaustufe mit Longierhalle, Führanlagenhalle, Betriebsgebäude und Mistlege

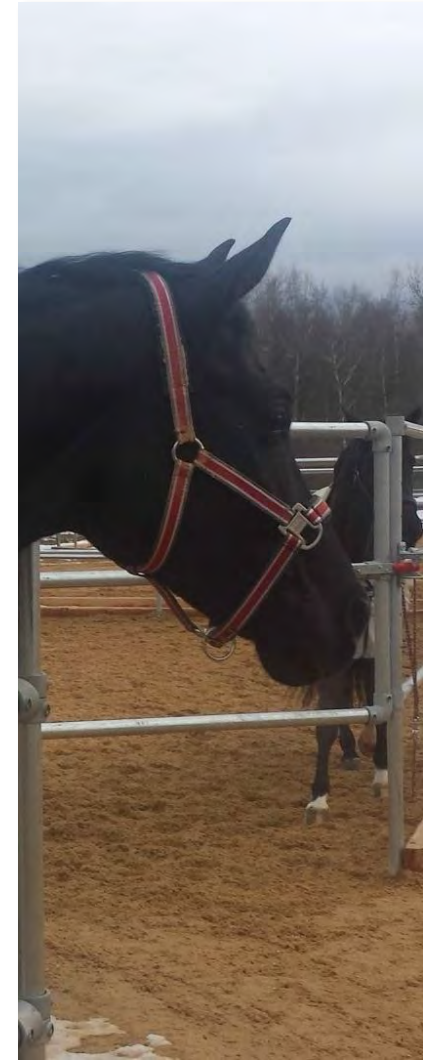


Pensions- und Ausbildungsstall

- 📍 Ort: Miltenberg
- 📅 Baujahr: 2014
- 🔧 Leistungen: Planung
- 🌿 Besonderheiten:
 - Pensionspferdehaltung
 - Reitschule
 - Reithalle mit Tribüne



Gruppenhaltung

- 📍 Ort: Schweitenkirchen
📅 Baujahr: 2014
🛠 Leistungen: Planung
🌿 Besonderheiten:
- Pensionsstall
 - Paddocktrail

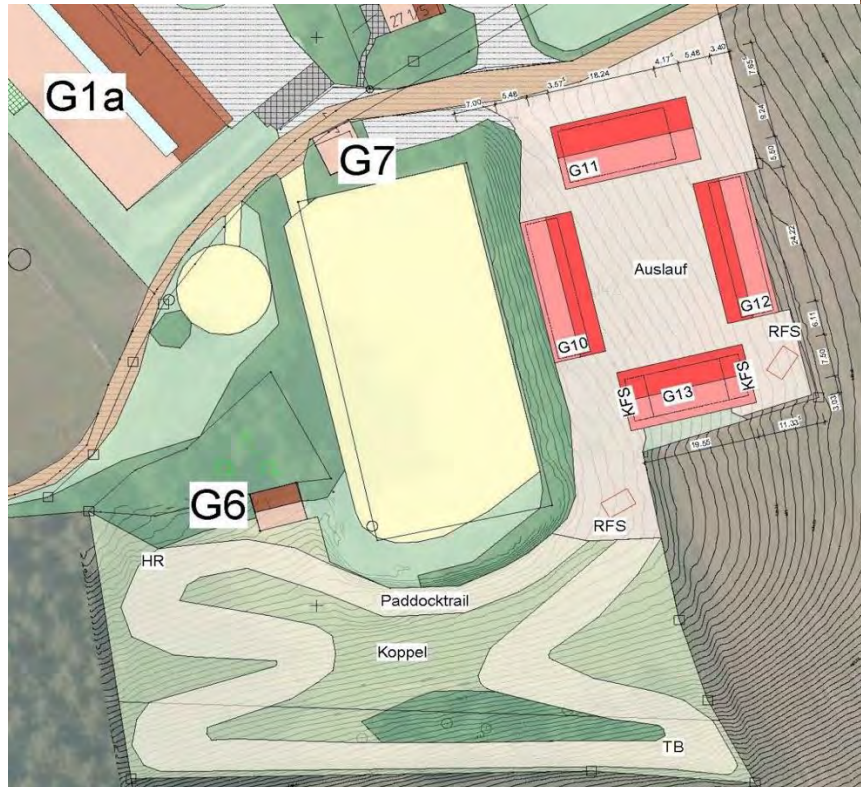


Gestüt, Zucht- und Sportanlage

📍 Ort: Goldbach
📅 Baujahr: 2014
🔧 Leistungen: Abbruchplanung
Bebauungsplan Genehmigungsverfahren
Werkplanung Ausschreibung
Vergabe Baubetreuung
🌿 Besonderheiten:
– Abbruch und Neubau



Gruppenhaltung // Einzelhaltung

- 📍 Ort: Pfaffenbichl
📅 Baujahr: 2014
🔧 Leistungen: Planung
🌿 Besonderheiten:
- Paddockboxen
 - Gruppenhaltung
 - Reitplatz
 - Maschinen- und Lagerhalle

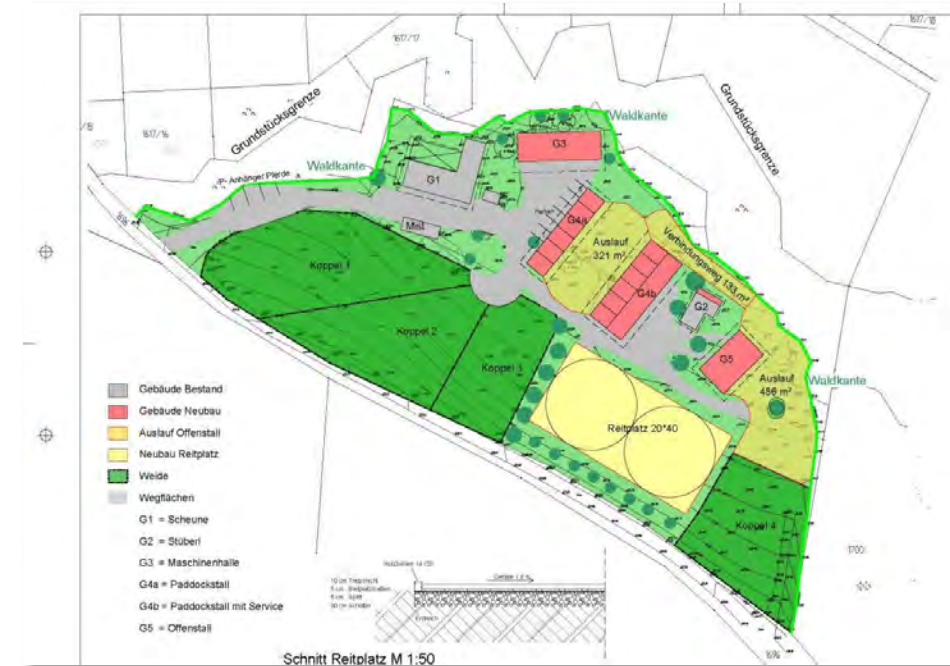

- 📍 Ort: Waakirchen
- 📅 Baujahr: 2013
- 🔧 Leistungen: Planung
- 🌿 Besonderheiten:
 - Restaurierung und Umbau eines Bauernhofes
 - Gewölbestall
 - Gruppenhaltung



Polopark Tagmersheim

- 📍 Ort: Tagmersheim
- 📅 Baujahr: 2012
- 🛠 Leistungen: Planung
- 🌿 Besonderheiten:
 - Restaurierung und Umbau eines denkmalgeschützten Anwesens



Reitsport in den Bergen



📍 Ort: Finkenberg / Zillertal

📅 Baujahr: 2012

🔧 Leistungen: Planung


🌿 Besonderheiten:

- Schwerpunkt Touristik
- Ertüchtigung der Bestandsgebäude
- -Pferdeställe für Reitschulpferde und Pensionspferde
- -Servicegebäude
- -Reithalle mit Gastronomie und Stall mit Lager im UG

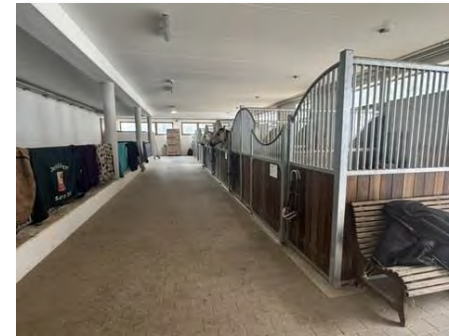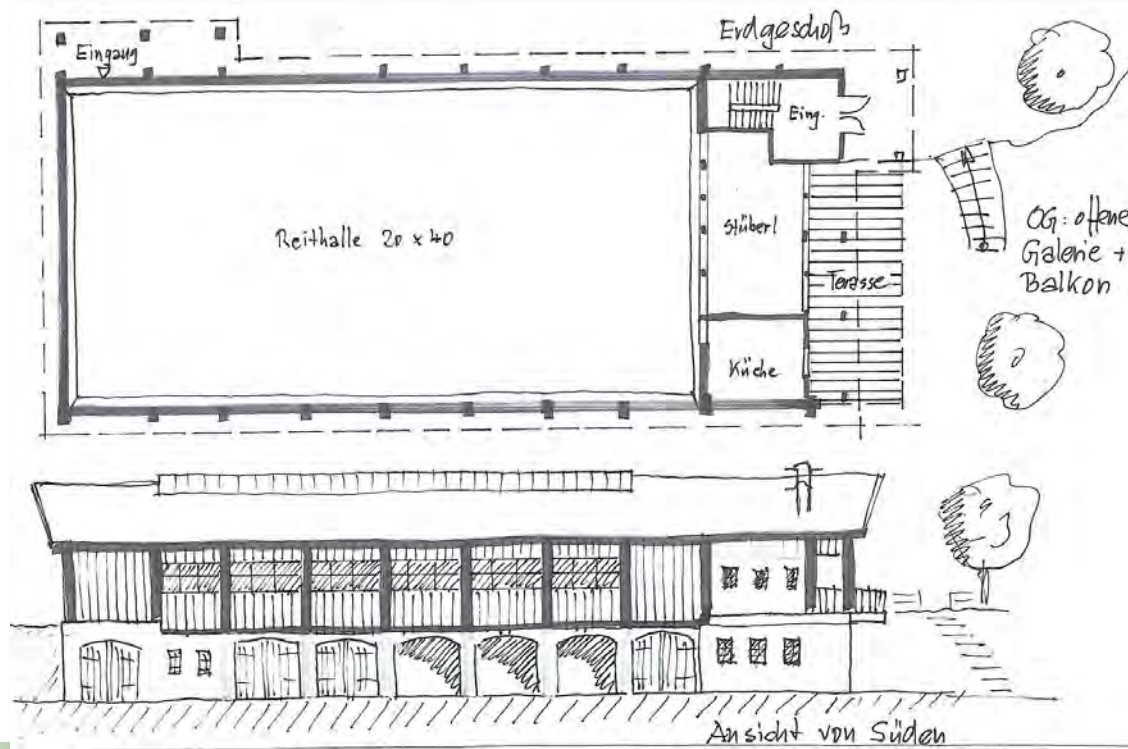

Pensionspferdestall

- 📍 Ort: Starnberg
📅 Baujahr: 2012
🔧 Leistungen: Planung
🌿 Besonderheiten:
- 100 Pferde in Paddockboxen und Gruppenhaltung
 - Wohnhaus
 - Personalhaus
 - Entmistungsanlage

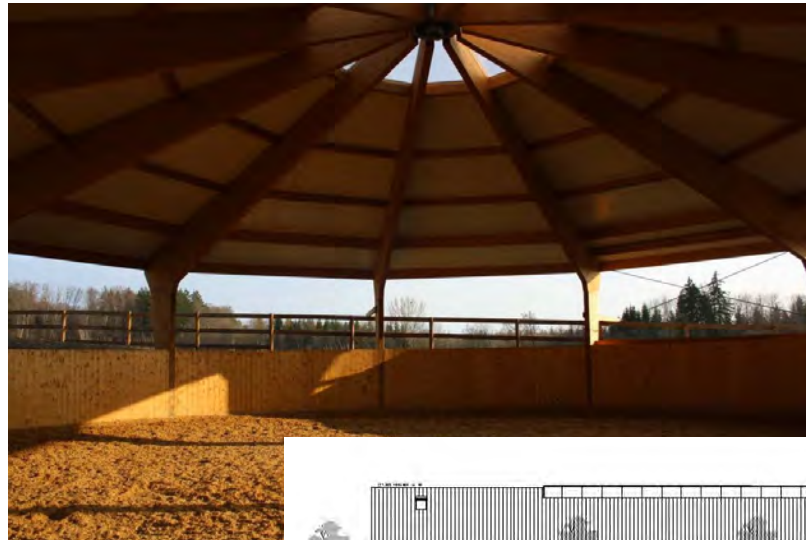

Gestüt Wiesenhof (Isländerzucht)



Ort: Marxzell

 Baujahr: 2012

🔧 Leistungen: Planung

🌿 Besonderheiten:

- Reitschule
- Ausbildungsbetrieb
- Pensionsbetrieb
- Zucht mit Deckstation
- Landwirtschaft
- Gastronomie mit Gästehaus
- Reitstadion

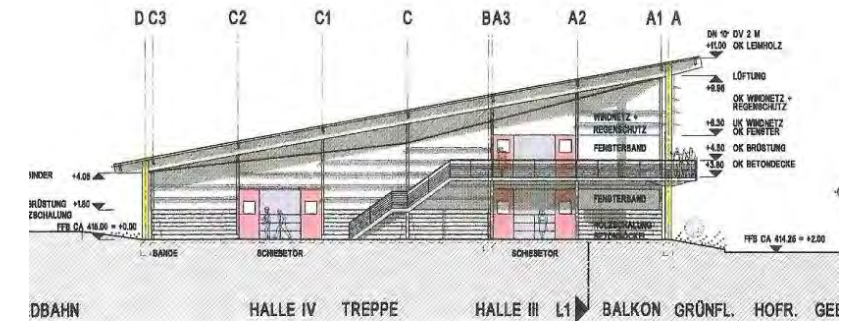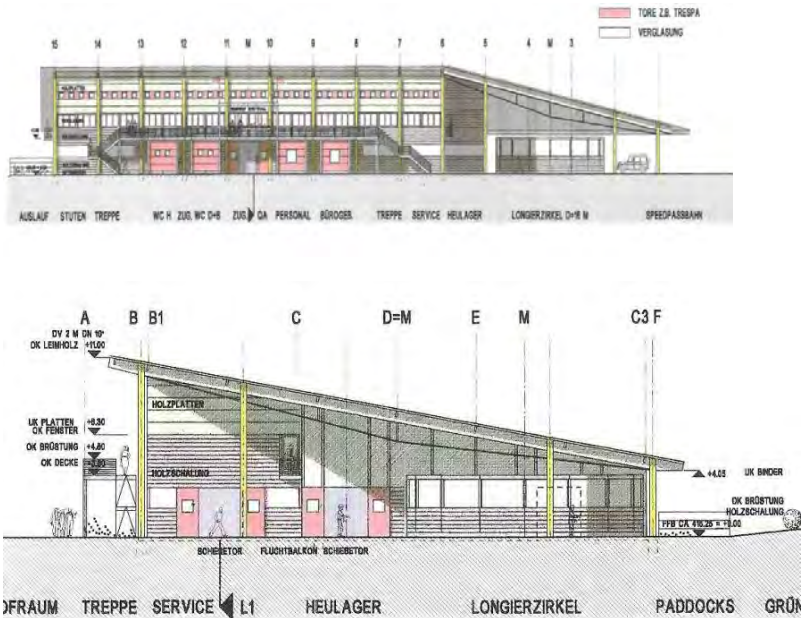


Paddockboxen & Longierhalle

📍 Ort: Aufkirchen
📅 Baujahr: 2007
🔧 Leistungen: Planung
🌿 Besonderheiten:
– Erweiterung und Modernisierung




- 📍 Ort: Ismaning
- 📅 Baujahr: 2005
- 🛠 Leistungen: Planung
- 🌿 Besonderheiten:
 - Reitschule und Ponyzucht im Außenbereich

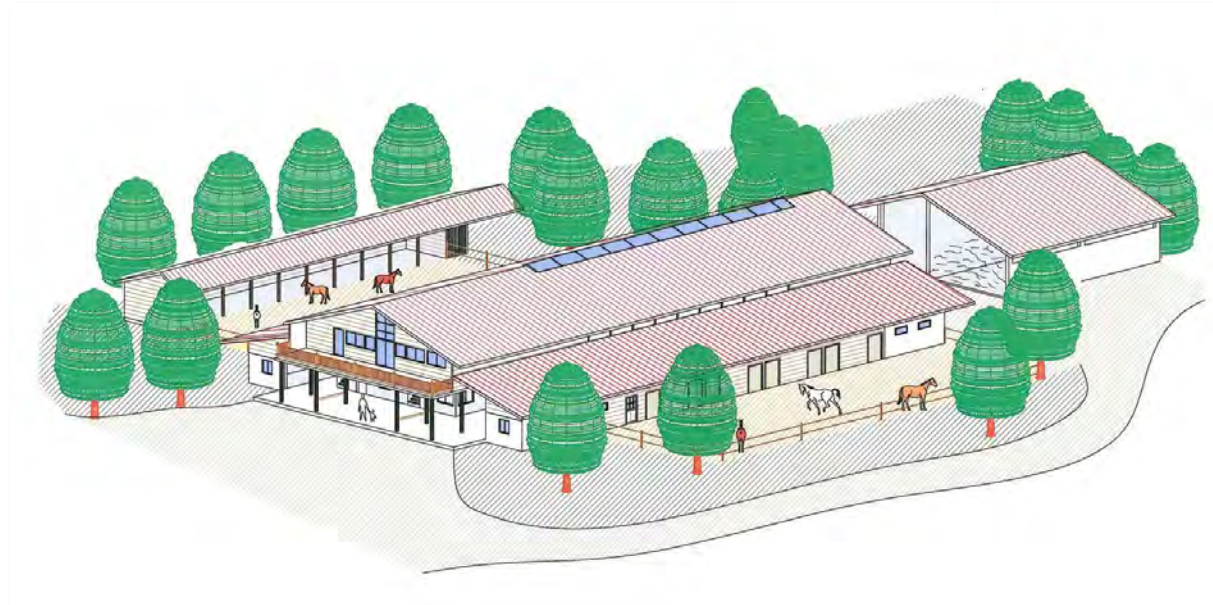

Olympiareitananlage Riem

- 📍 Ort: München Riem
- 📅 Baujahr: 2004
- 🛠 Leistungen: Planung
- 🌿 Besonderheiten:
 - Zucht-, Sport- und Ausbildungsanlage

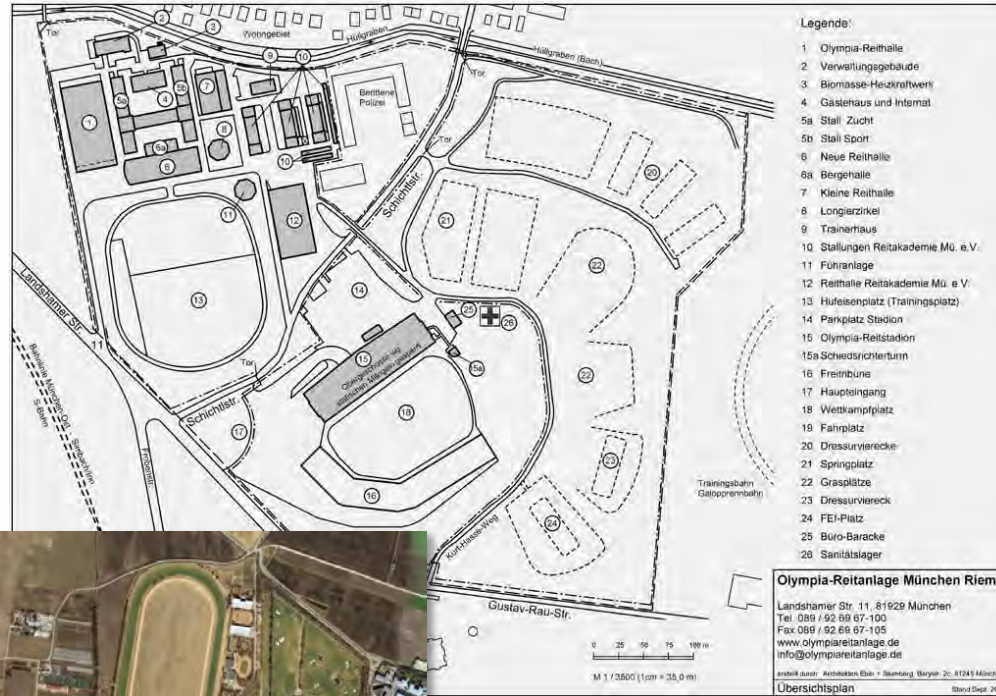

Olympia 2008 – Wettbewerb Pferdesportanlagen


- 📍 Ort: Peking, China
- Gesamtfläche: 64 ha Planungsraum + 40 ha Vielseitigkeitsstrecke
- Kapazität: Stallungen für 400 Pferde im abgeschlossenen Pferdedorf
- Reitstadium: 10 000 permanente + 15 000 temporäre Plätze
- Trainingsbereiche: Vorbereitungs- und Übungsplätze, Geländestrecke



Das Pferdedorf für 400 Pferde



Mehrzweckhalle und Hotel

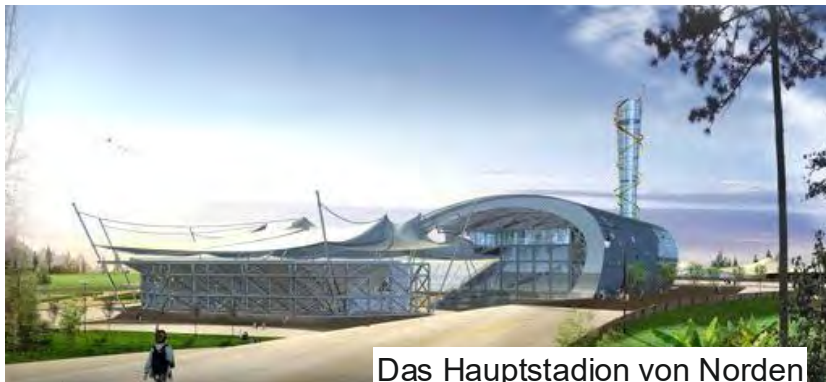

Das Hauptstadion von Norden



Hauptstadion von Süden



Blick auf die Mehrzweckhalle und das Stadion von Süden aus

Gestüt Bohmerhof


📍 Ort: Wackersberg

📅 Baujahr: 2004


🔧 Leistungen: Planung

🌿 Besonderheiten:

- 2 Reithallen: 20 x 40 m und 25 x 45 m
- 2 Allwetter-Sandplätze: 30 x 70 m und 20 x 60 m
- Rasenplatz
- Allwetter-Galoppbahn
- Geländestrecke mit Natursprüngen
- Großzügige Koppeln
- Winterpaddocks
- Führenanlage mit integrierter Longierhalle / überdacht
- Laufband
- Pensionspferdehaltung in großzügigen Paddock- und Innenboxen oder moderner Gruppenhaltung
- Waschboxen
- Solarien
- Gastronomie

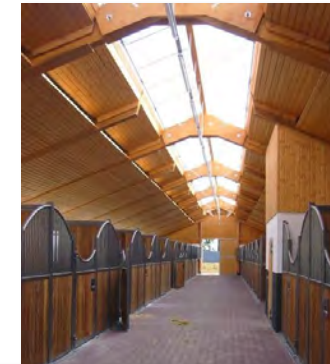

Planungsgruppe Fink - Baer - Alker - Schmidt

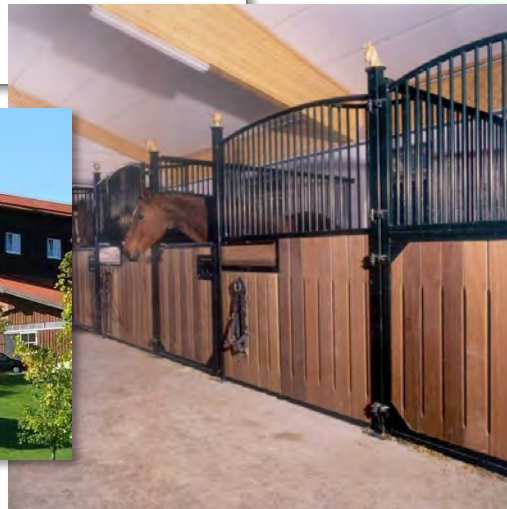

Gruppenhaltung am Eckhof

- 📍 Ort: Erdweg
- 📅 Baujahr: 2003
- 🔧 Leistungen: Planung
- 🌿 Besonderheiten:
 - Futterhaus mit Futterständern
 - Paddockboxen und Laufställe



Pferdezentrum Lana

- 📍 Ort: Lana
📅 Baujahr: 2003
🛠 Leistungen: Planung
🌿 Besonderheiten:
- Reithalle mit Tribüne
 - Fahrplatz
 - Geländestrecke



- 📍 Ort: Wielenbach
📅 Baujahr: 2003
🔧 Leistungen: Planung
🌿 Besonderheiten:
- Hengsthaltung
 - Halboffene Reithalle
 - Reiterstüberl



Gestüt Rosenhof – Ausbildungsstall Anja Beran

- 📍 Ort: Allgäu
📅 Baujahr: 2000
🛠 Leistungen: Planung
🌿 Besonderheiten:
- Hengsthaltung
 - Außen- und Paddockboxen
 - Reithalle mit Bogenbinder
 - Zuschauer-Galerie



Pferdezentrum Stadl Paura



- 📍 Ort: Stadl-Paura
- 📅 Baujahr: 1999
- 🔧 Leistungen: Planung
- 🌿 Besonderheiten:
 - Reithalle 30 x 70 m mit Tribüne



Pferdesportanlage

- 📍 Ort: Vorarlberg
📅 Baujahr: 1998
🛠 Leistungen: Planung
🌿 Besonderheiten:
- Klosteranwesen
 - Gruppenhaltung
 - Reithalle – und Reitplatz



Westernreitanlage Hagl

📍 Ort: Vaterstetten

📅 Baujahr: 1998

🛠️ Leistungen: Planung

🌿 Besonderheiten:

- Reithalle, 25 x 80 m, 300 Tribünenplätze
- Reithalle, 32 x 60 m
- 2 Außenreitplätze, 23 x 60m / 30 x 50m
- Trail-Parcours
- Modernste Ausstattung: 2 Solarien
- 4 Waschboxen Mehrere Putzplätze 6 Sattelkammern
- Roundpen Ø 22 m
- Führenanlage



EL MIKJA – Arabergestüt in Marrakech

Orientalische Reitanlage in marokkanischem Traumpark

Mitten in einer marokkanischen Parklandschaft mit Oliven, Wein, Palmen, Blumen und einer Teichanlage steht die offene Reithalle mit Stuckdecke.

Offen nach allen Seiten, mit Rundsäulen und Palmenköpfen, einer Gips-Stuckdecke mit integrierter Beregnung, polierten Steinplatten in der Tribüne und einer orientalischen Gestaltung, wie es ohne Vergleich ist, lädt die Halle Pferde und Menschen ein.

Der halbrunde Pferdestall mit Gewölben und Kuppel ist eine architektonische Besonderheit.



- Traumstallungen mit Mosaik und Kreuzgewölbe
- offene Reithalle
- Reitpark mit Koppeln, Reitwegen und Pferdeschwemme

